



Skydeport "ORPHEUS" EI₂ 30 C2 S_a/S₂₀₀ (dobbelthløjet)


Samlet visning

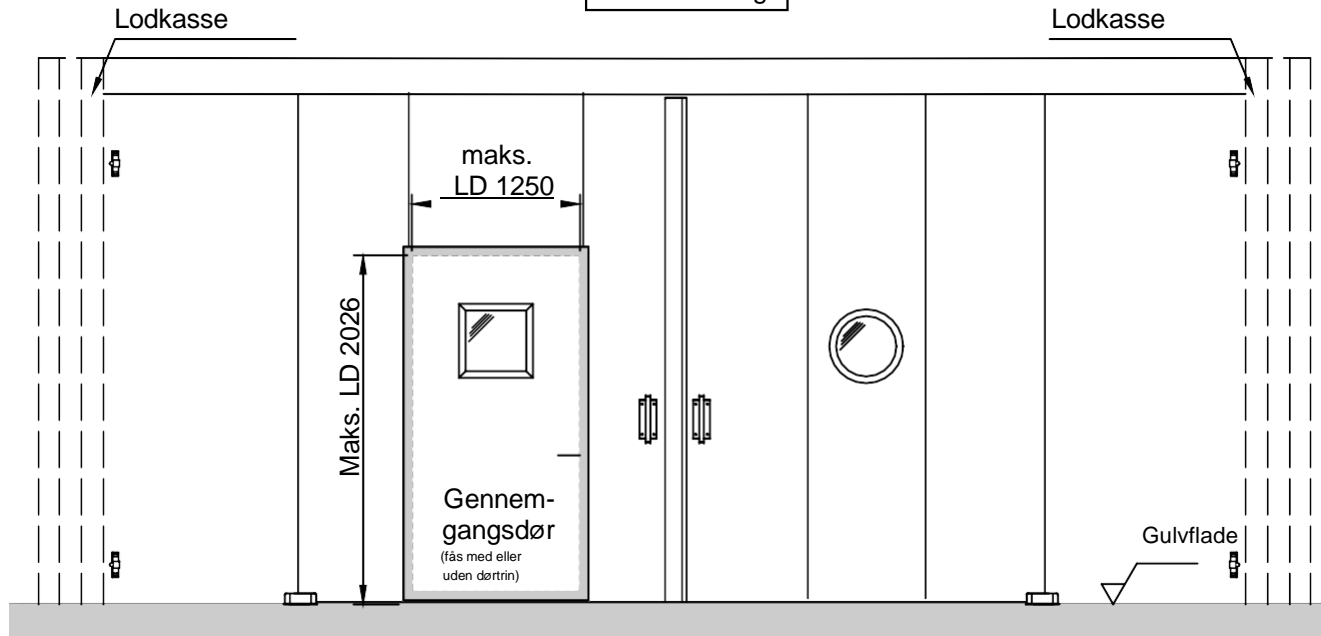

Vertikalt snit

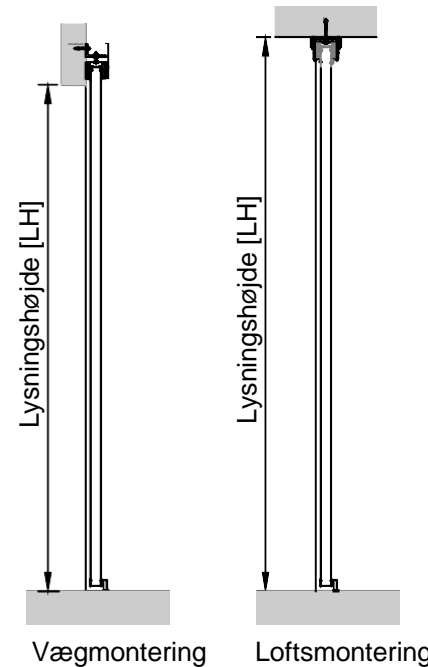


Horisontalt snit

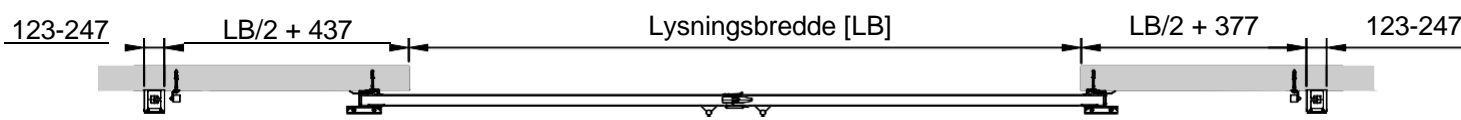

- Vægttykkelser/vægttyper:** (min. EI30)
- ≥ 115 ved beton
 - ≥ 115 ved murværk
 - ≥ 150 ved porebeton
 - beskyttet bærende konstruktion i stål

Efter aftale kan der også laves større udgaver!

Vedrørende detaljeret projektering henvises til projekteringshåndbogen!

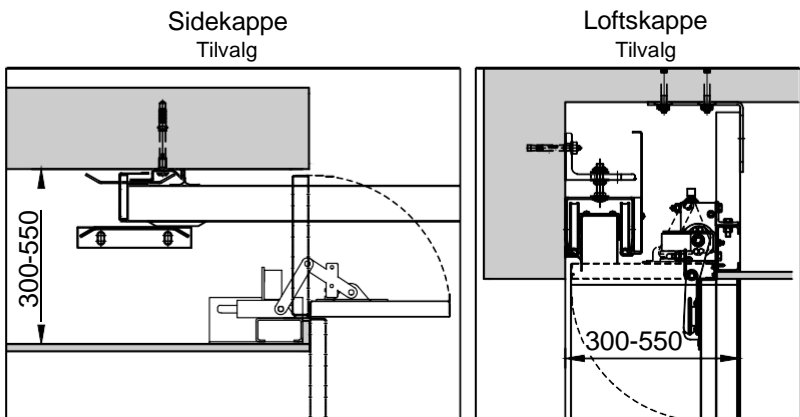

| Størrelsestabel | | | | |
|--|---------------|---------------|-------------------------------|----------------------|
| Signal | LB [mm] maks. | LH [mm] maks. | Areal [m ²] maks. | Fugelængde [m] maks. |
| EI ₂ 30 C2 S _a | 16000 | 8750 | 60 | - |
| EI ₂ 30 C2 S ₂₀₀ | 16000 | 8750 | 47,25* | 47,41* |

*Ved en eller flere døre ændres tallet!
Se projekteringshåndbogen.

Oplysninger og illustrationer er ikke bindende. Der tages forbehold for tekniske ændringer. Andre dimensioner afklares ved konkret henvendelse.

