



**GESAMTANSICHT**


Darstellung: nach rechts öffnendes Schiebetor  
 (nach links öffnendes Schiebetor spiegelbildlich)

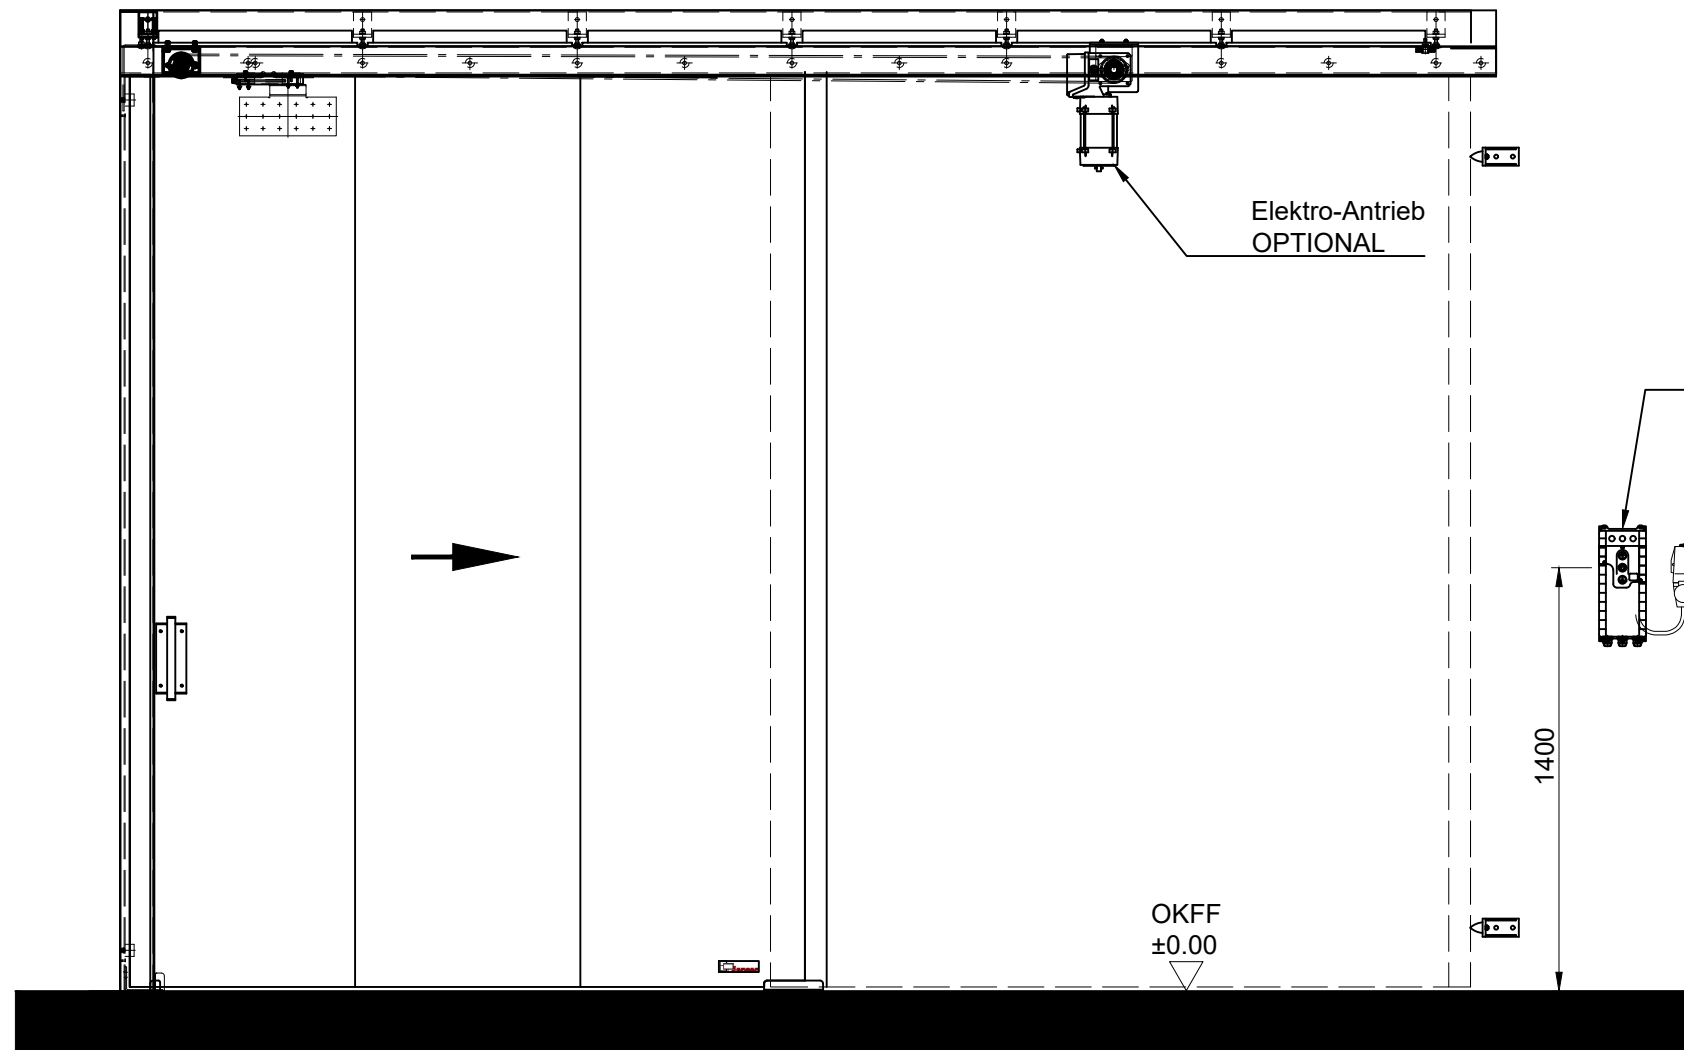


**VERTIKALSCHNITT**

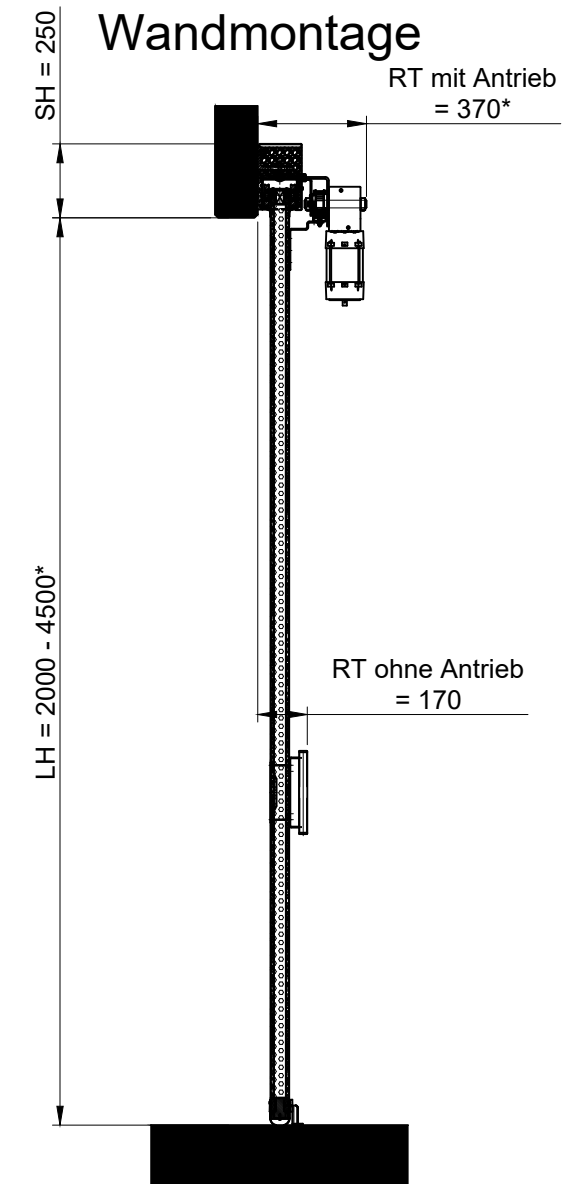

**Deckenmontage**

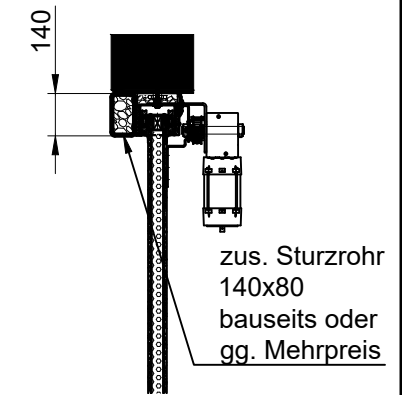

**HORIZONTALSCHNITT**

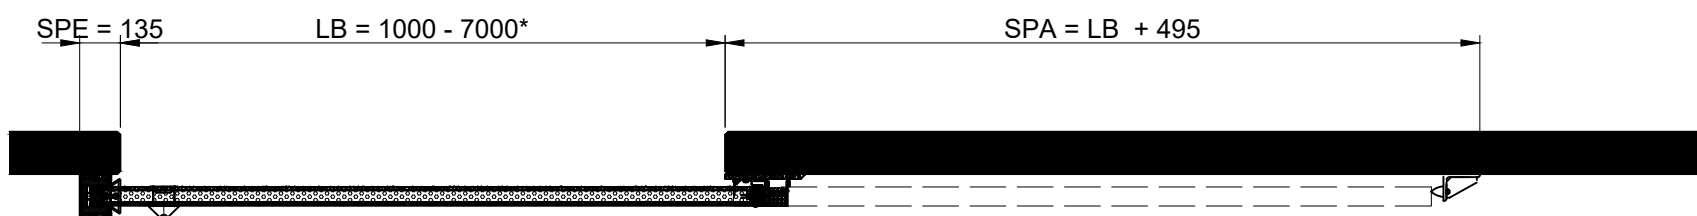

**ANWENDUNGSBEREICH:**  
 Innentor (Außentor auf Anfrage)\*

**LEGENDE**  
 SPE Seitenplatz Einlaufseite  
 SPA Seitenplatz Abstellbereich  
 SH Sturzhöhe  
 RT Raumtiefe